





189.71

OSTEN

GERÄTE

197.46

unverb. Illustration



SÜDEN

unverb. Illustration

OSTEN U. SÜD
PMB - WOHNBAU
BU WALHEIM/EL






DG


PMB
BV.



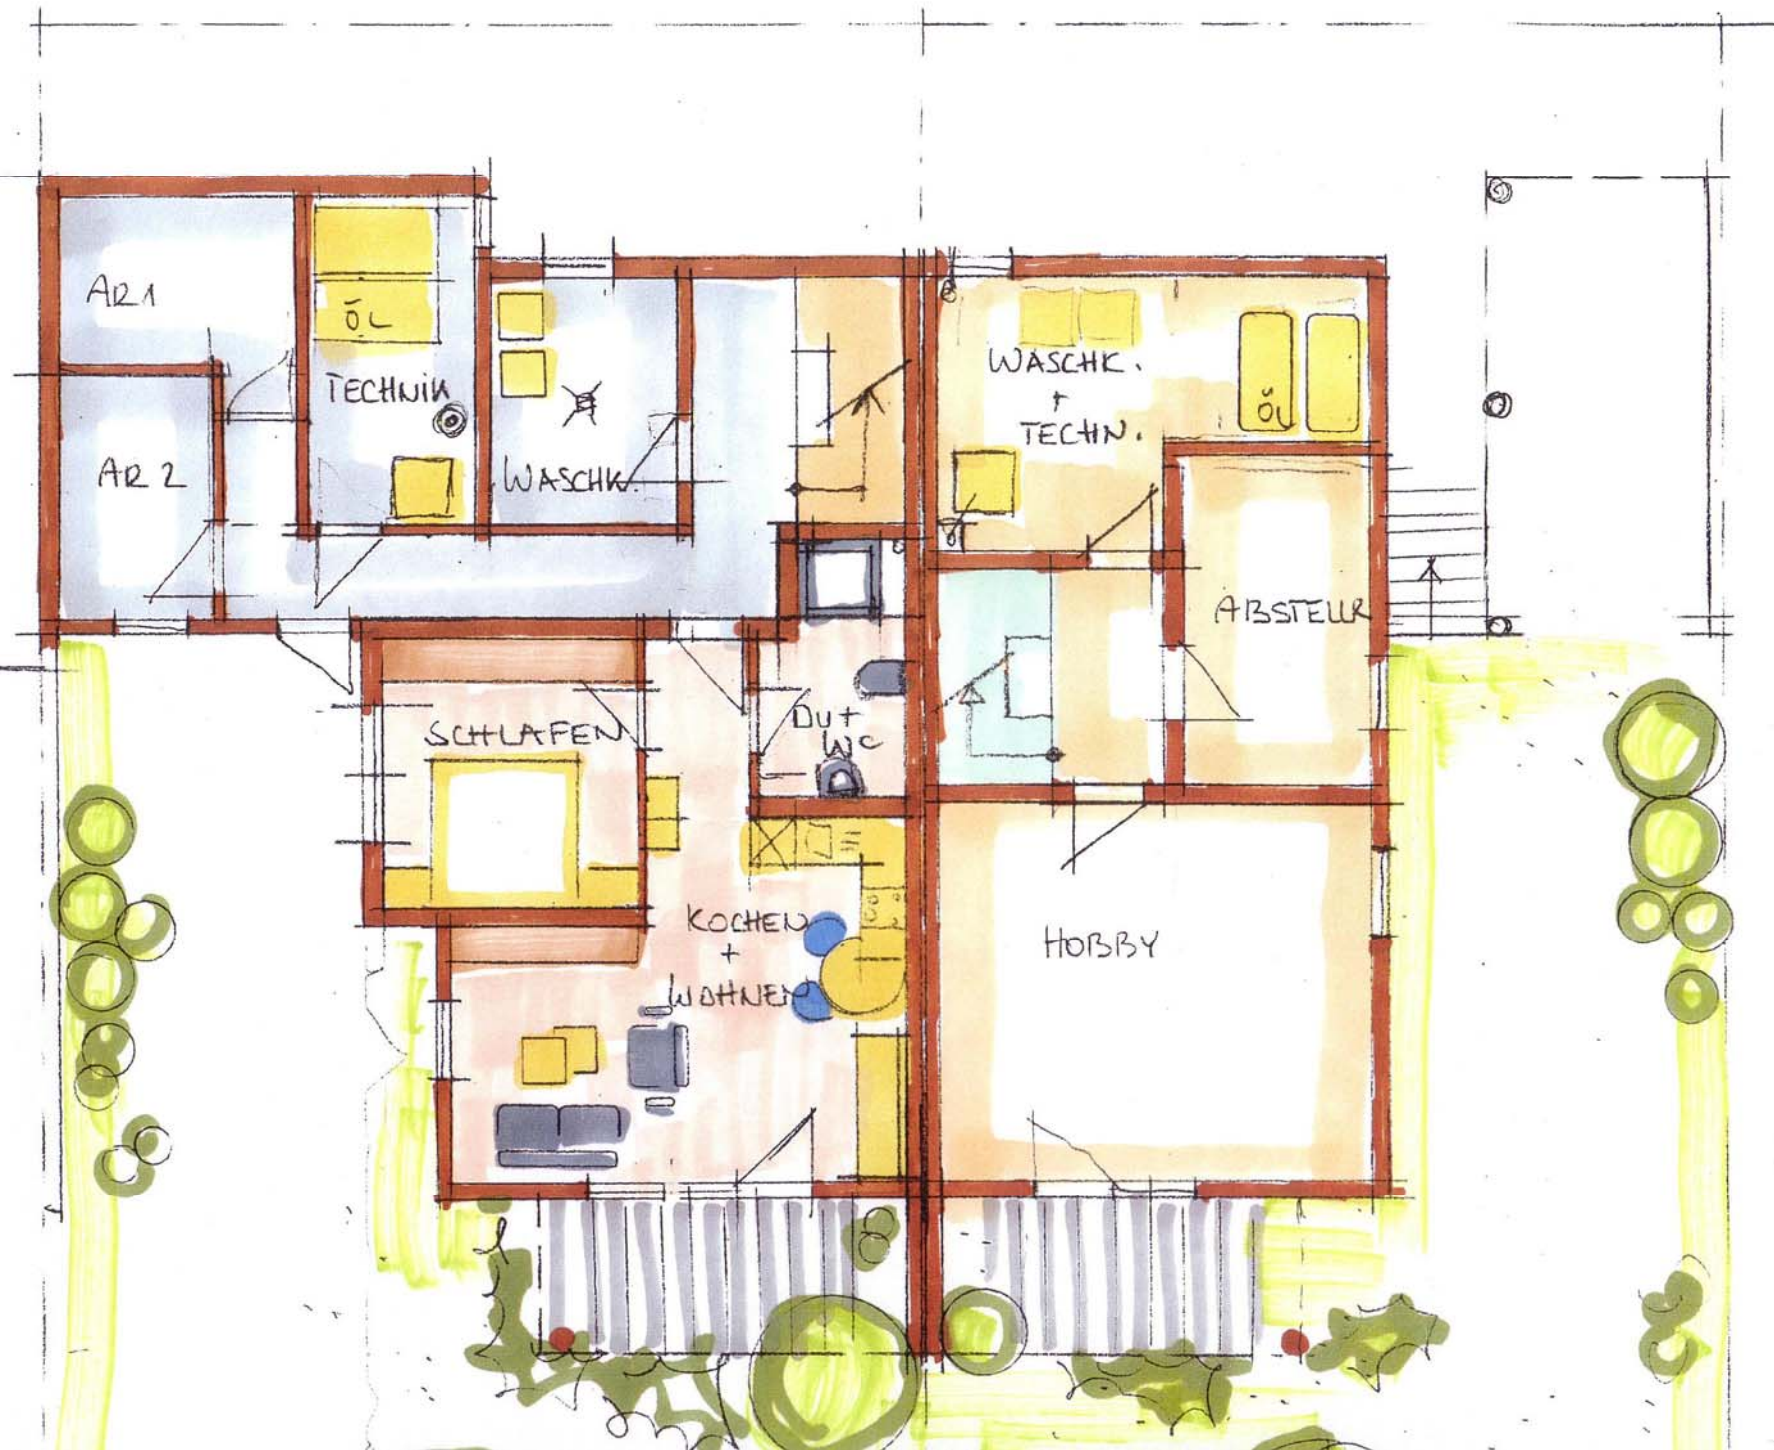

Auszug aus der Umlegungskarte

Maßstab 1:500

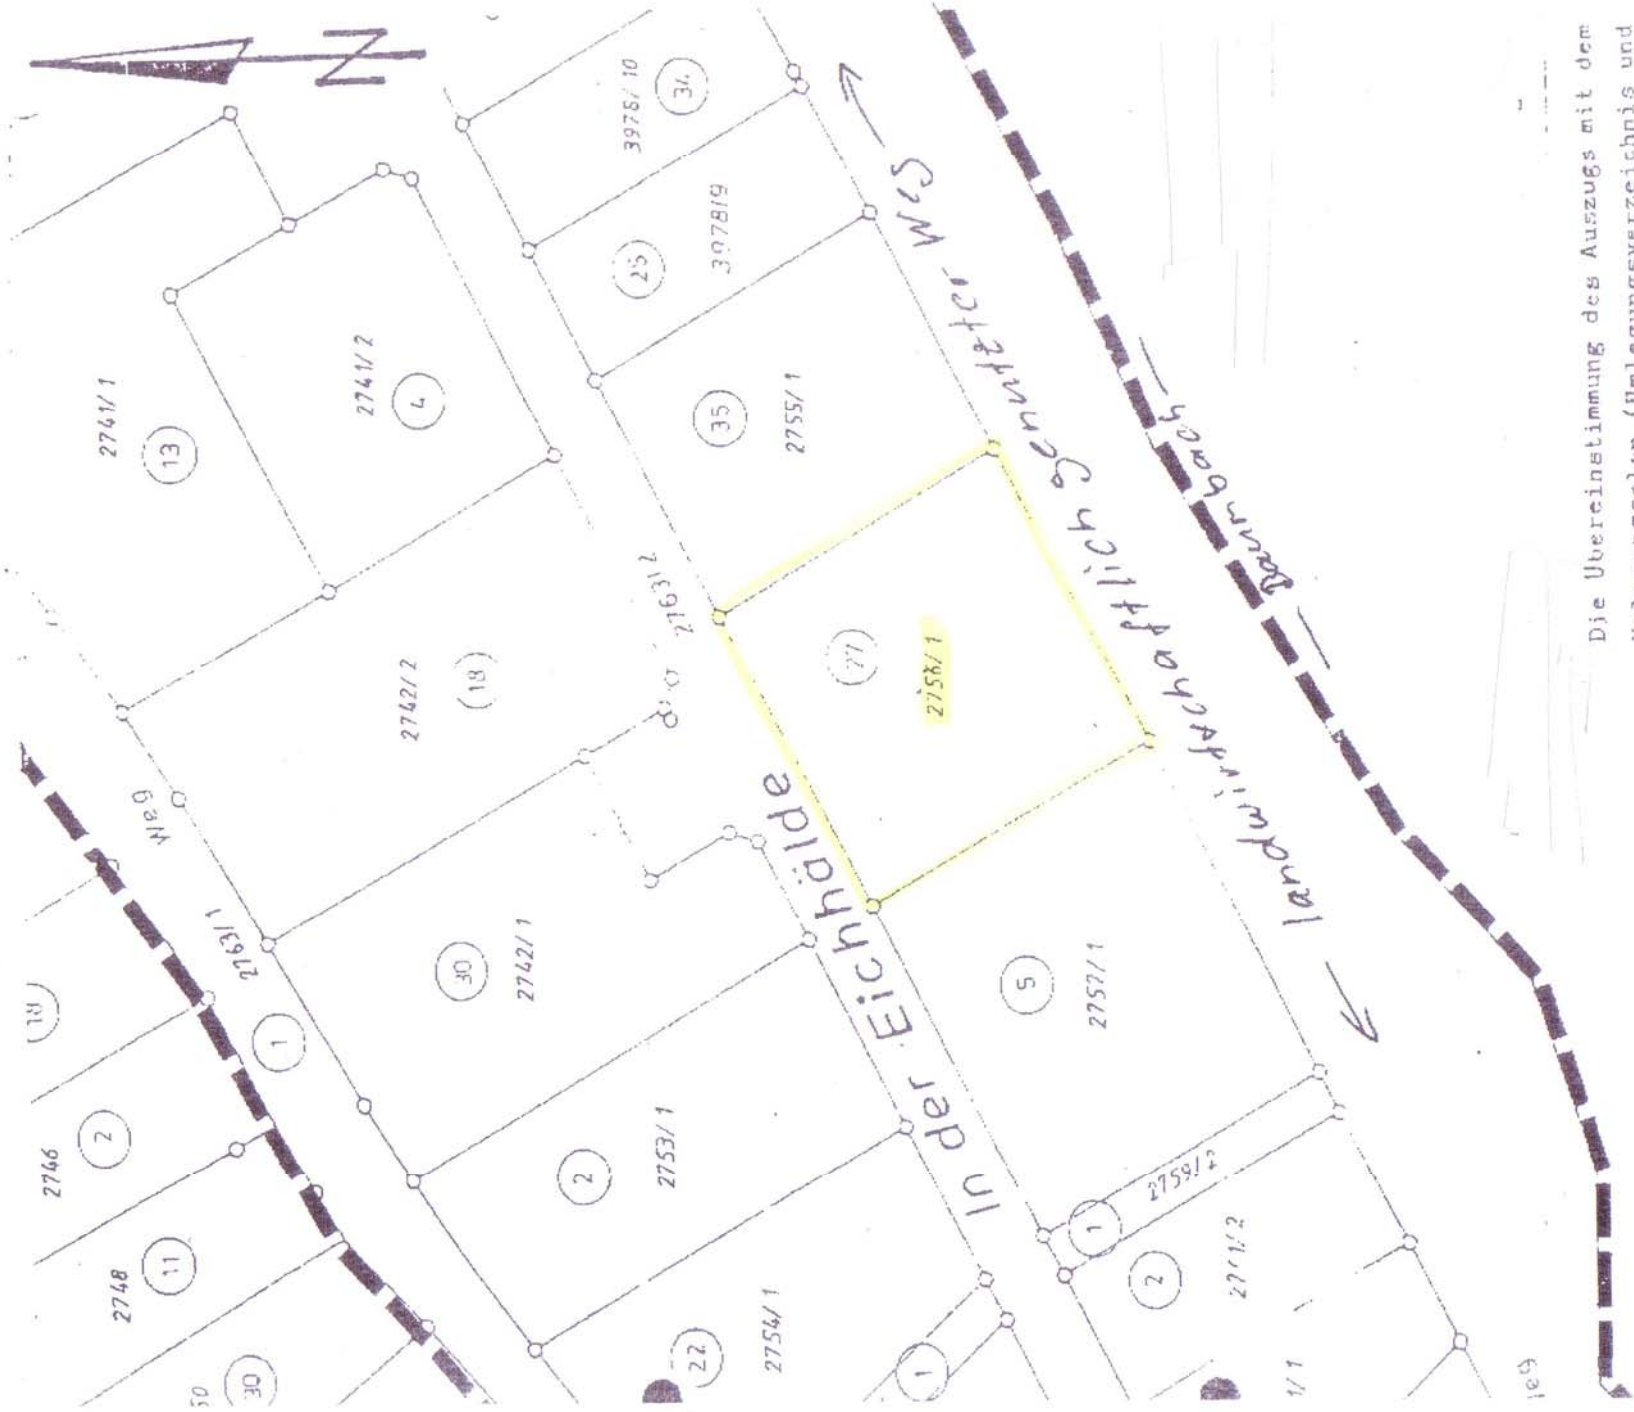

Zeichenerklärung

2 Ordnungsnummer

273911 Flurstücksnummer



Die Übereinstimmung des Auszugs mit dem Umlegungsplan (Umlegungsverzeichnis und Umlegungskarte) wird beglaubigt.

Bietigheim-Bissingen, den 10. April 1992

Staatl. Vermessungsamt Bietigheim-Bissingen

-Umlegungsstelle-

Alfred Müller
Schweizer